



ΕΦΗΜΕΡΙΣ ΤΗΣ ΚΥΒΕΡΝΗΣΕΩΣ

ΤΗΣ ΕΛΛΗΝΙΚΗΣ ΔΗΜΟΚΡΑΤΙΑΣ

ΤΕΥΧΟΣ ΤΕΤΑΡΤΟ **Αρ. Φύλλου 133**

21 Φεβρουαρίου 2003

ΠΕΡΙΕΧΟΜΕΝΑ

ΑΠΟΦΑΣΕΙΣ

ΑΠΟΦΑΣΕΙΣ

Αριθ. 1011807/776/Β0010 (1)

Καθορισμός ορίων αιγιαλού και παραλίας στη θέση «Κάστρο Πλαγιάς» Δήμου Κεκροπίας Ν. Αιτωλοακαρνανίας.

Ο ΥΦΥΠΟΥΡΓΟΣ ΟΙΚΟΝΟΜΙΑΣ ΚΑΙ ΟΙΚΟΝΟΜΙΚΩΝ

Έχοντας υπόψη:

1. Τις διατάξεις του άρθρου 3 του Ν. 2971/2001.
2. Τις διατάξεις του άρθρου 20 Ν. 719/77 «περί του τρόπου σύνταξης τοπογραφικών και υψομετρικών διαγραμμάτων από ιδιώτες μηχανικούς κ.λ.π.»
3. Τις διατάξεις του Π.Δ. 551/88 «Οργάνωση Νομαρχιών - Οργάνωση Οικονομικών Υπηρεσιών» (ΦΕΚ 259 τ.Α΄).
4. Τις διατάξεις του Ν. 2218/94 «περί ίδρυσης Νομαρχιακής Αυτοδιοίκησης κ.λ.π.» (ΦΕΚ 90 τ.Α΄).
5. Τις διατάξεις του άρθρου 14 του Ν. 2399/96 «Υλοποίηση της εισοδηματικής πολιτικής έτους 1996 για μισθούς και συντάξεις και άλλες διατάξεις» (ΦΕΚ 90 τ.Α΄), με το οποίο καταργήθηκαν οι θέσεις των Περιφερειακών Διευθυντών και οι αρμοδιότητές τους περιήλθαν στο Γενικό Γραμματέα Περιφέρειας.
6. Τις διατάξεις των παρ. 2 και 6 του άρθρου 1 του Ν. 2503/97 «Διοίκηση, Οργάνωση, Στελέχωση της Περιφέρειας, ρύθμιση θεμάτων για την Τοπική Αυτοδιοίκηση και άλλες διατάξεις» (ΦΕΚ 107 τ.Α΄) σύμφωνα με τις οποίες οι Περιφερειακές Υπηρεσίες του Υπουργείου Οικονομικών που συγκροτούσαν την Περιφερειακή Διοίκηση του Νομού ή Νομαρχίας δεν υπήχθησαν στην ενιαία οργανική μονάδα της Περιφέρειας, ούτε καταργήθηκαν, αλλά αποτελούν από 1.9.1997 Υπηρεσίες του Υπουργείου Οικονομικών.
7. Το υπ' αριθμ. 28979/31.7.1997 έγγραφο της Δ/νσης Διοίκησης του Υπουργείου Εσωτερικών, Δημ. Διοίκησης και Αποκέντρωσης, σύμφωνα με το οποίο οι αρμοδιότητες του Γενικού Γραμματέα της Περιφέρειας σε θέματα Υπηρεσιών του Υπουργείου Οικονομικών, μεταφέρονται από 1.9.1997 στον Υπουργό Οικονομικών.
8. Την υπ' αριθμ. 1100383/1330/Α0006/31.10.2001 (ΦΕΚ 1485 τ.Β΄/31.10.2001) κοινή απόφαση των Πρωθυπουργού και Υπουργού Οικονομικών, περί καθορισμού αρμοδιοτήτων των Υφυπουργών Οικονομικών.
9. Την αριθμ. 1115093/1378/Α0006/17.12.2001 (ΦΕΚ 1720 τ.Β΄/21.12.2001) απόφαση του Υφυπουργού Οικονομικών «περί μεταβίβασης αρμοδιοτήτων του Υφυπουργού Οικονομικών στους Γεν. Γραμματέα, Γεν. Δ/ντές κ.λ.π.» του Υπουργείου Οικονομικών, καθώς και την υπ' αριθμ. 1041136/468/Α0006/8.5.2002 απόφαση του Υφυπουργού Οικονομίας και Οικονομικών, με την οποία τροποποιείται και συμπληρώνεται η προηγούμενη απόφαση.
10. Την από 7.11.2002 έκθεση της Επιτροπής καθορισμού των ορίων αιγιαλού και παραλίας στη θέση «Κάστρο Πλαγιάς» Δήμου Κεκροπίας Ν. Αιτωλοακαρνανίας και το από Νοέμβριο 2002 τοπογραφικό διάγραμμα, κλίμακας 1:500, το οποίο έχει συνταχθεί από τον τοπογράφο μηχανικό Σταύρο Κιτσάκη σε μία (1) πινακίδα και θεωρήθηκε την 7.11.2002 από τον Γεώργιο Λώλο, τοπογράφο μηχανικό της Κτηματικής Υπηρεσίας Αιτωλοακαρνανίας.
11. Τα υπ' αριθμ. Φ.544.5/571/02/Σ. 1195/30.9.2002 και Φ.544.5/754/02/Σ. 1482/5.11.2002 έγγραφα του Γενικού Επιτελείου Ναυτικού, αποφασίζουμε:

Επικυρώνουμε την από 7.11.2002 έκθεση της Επιτροπής καθορισμού των ορίων αιγιαλού και παραλίας στη θέση «Κάστρο Πλαγιάς» Δήμου Κεκροπίας Ν. Αιτωλοακαρνανίας και το από Νοέμβριο 2002 τοπογραφικό διάγραμμα, κλίμακας 1:500, το οποίο έχει συνταχθεί από τον τοπογράφο μηχανικό Σταύρο Κιτσάκη σε μία (1) πινακίδα και θεωρήθηκε την 7.11.2002 από τον Γεώργιο Λώλο, τοπογράφο μηχανικό της Κτηματικής Υπηρεσίας Αιτωλοακαρνανίας.

Στο τοπογραφικό αυτό διάγραμμα καθορίστηκε η οριογραμμή του αιγιαλού με κόκκινη συνεχή πολυγωνική γραμμή, με στοιχεία $Α_1$,$Α_2$,.....$Α_{10}$.

Η οριογραμμή της παραλίας με κίτρινη συνεχή πολυγωνική γραμμή, με στοιχεία $Π_1$,$Π_2$,.....$Π_{10}$.

Παλαιός αιγιαλός δεν υφίσταται.

Η παρούσα απόφαση μαζί με την έκθεση της Επιτροπής και το τοπογραφικό διάγραμμα, να δημοσιευθούν στην Εφημερίδα της Κυβερνήσεως.

Αθήνα, 7 Φεβρουαρίου 2003

Με εντολή Υφυπουργού
Ο Γενικός Διευθυντής
Δημ. Περιουσίας & Εθν. Κληρ/των
ΣΠΥΡΟΣ Ι. ΣΤΑΘΗΣ

ΕΚΘΕΣΗ ΕΠΙΤΡΟΠΗΣ ΚΑΘΟΡΙΣΜΟΥ ΤΩΝ ΟΡΙΩΝ ΑΙΓΙΑΛΟΥ ΚΑΙ ΠΑΡΑΛΙΑΣ
(Ν. 2971/19.12.2001)

Για τον καθορισμό των ορίων του Αιγιαλού & Παραλίας και παλαιού Αιγιαλού στη θέση «Κάστρο Πλαγιάς (βρυσούλα)» του Δήμου Κεκροπίας του Νομού Αιτωλοακαρνανίας.

Σήμερα, 7 Νοεμβρίου του έτους 2002, ημέρα Πέμπτη και ώρα 15:00 π.μ., οι υπογεγραμμένοι:

1. ΚΑΛΑΤΖΗ ΕΙΡΗΝΗ, Κτηματικός-Φοροτεχνικός ΔΕ/Α΄, Προϊσταμένη της Κτηματικής Υπηρεσίας Αιτωλ/νίας, ως Πρόεδρος,

2. ΛΩΛΟΣ ΓΕΩΡΓΙΟΣ, Αγρ. - Τοπογράφος Μηχανικός, της Κτηματικής Υπηρεσίας (ΚΥΑ) Αιτώ/νιας, ως αναπληρωτής της Αργιαδίτη Ιωάννας μηχανικού της Κ.Υ.Α, κωλυόμενης αυτής, ως μέλος της επιτροπής,

3. ΠΑΞΙΝΟΣ ΙΩΑΝΝΗΣ, Ανθυποπλοίαρχος του Λ/Σ, ως αναπληρωτής του Ζωγάκη Νικόλαου, Υποπλοίαρχου του Λ.Σ., Λιμενάρχης Λευκάδας, κωλυομένου αυτού, ως μέλος της επιτροπής,

4. ΚΩΝΣΤΑΝΤΟΠΟΥΛΟΣ ΝΙΚΟΛΑΟΣ, Αγρ. - Τοπογράφος Μηχανικός, Διευθυντής της Διεύθυνσης Πολεοδομίας του Ν. Αιτ/νίας, ως μέλος της επιτροπής,

5. ΠΑΠΑΔΟΠΟΥΛΟΥ ΕΥΡΥΔΙΚΗ, Αρχιτέκτων Μηχανικός, Τμηματάρχης της Διεύθυνσης Περιβάλλοντος και Χωροταξίας της Περιφέρειας Δυτικής Ελλάδας, ως αναπληρωτής της Καραγιάννη Κλημεντίας κωλυόμενης αυτής, ως μέλος της επιτροπής,

αποτελούντες την Επιτροπή καθορισμού των ορίων του Αιγιαλού και παραλίας δυνάμει του άρθρου 3 του Ν. 2971/02, συγκληθείς κατόπιν του υπ' αρίθμ. 3099/Φ.410/186/7.11.2002 εγγράφου της Προέδρου αυτής, λαβόντες υπόψη:

Το με αριθμό Πρωτ. 544.5/571/02/30.9.2002 εγγράφου του Γ.Ε.Ν σχετικά με αλλαγές ως προς την προτεινόμενη χάραξη των γραμμών του αιγιαλού και της παραλίας στην προαναφερόμενη περιοχή,

Τα υπό του Κιτσάκη Σταύρου, Αγρ. & Τοπογράφου Μηχανικού, τοπογραφικά και υψομετρικά διαγράμματα, σε μία (1) πινακίδα, εις πενταπλούν (5πλούν), σε κλίμακα 1:500, όπως αυτά έχουν διορθωθεί κατόπιν των οδηγιών του ανωτέρου εγγράφου του Γενικού Επιτελείου Ναυτικού, ελεγμένα για την ακρίβεια της αποτύπωσης και θεωρημένα στις 7.11.2002 από τον Γεώργιο Λώλο, Αγρ. - Τοπογράφο Μηχανικό της ΚΥΑ Ν. Αιτ/νίας,

Το γεγονός ότι στην περιοχή υπάρχουν κτίσματα πλησίον του αιγιαλού χωρίς να υπάρχει παραλιακός δρόμος,

Τις διατάξεις του Ν. 2971/01,

Την εκ της επιτόπου μεταβάσεως σχηματισθείσα αντίληψη περί του πλάτους της βρεχόμενης ζώνης της ξηράς και λοιπών στοιχείων, ήτοι:

ΕΔΑΦΟΣ: Βραχώδες - Αμμώδες.

ΚΑΤΑΣΤΑΣΗ ΑΚΤΗΣ: Αμμώδης.

ΟΙ ΣΥΝΗΘΕΙΣ ΕΠΙΚΡΑΤΟΥΝΤΕΣ ΑΝΕΜΟΙ ΣΤΗΝ ΑΝΩΤΕΡΩ ΠΕΡΙΟΧΗ ΕΙΝΑΙ:

Νότιοι - Νοτιοδυτικοί.

ΚΑΤΑΣΚΕΥΗ ΘΑΛΑΣΣΙΟΥ ΧΩΡΟΥ: έδαφος ομαλό

ΠΥΘΜΕΝΑΣ: ομαλός.

ΠΡΟΣΧΩΣΕΙΣ - ΕΠΙΧΩΜΑΤΩΣΕΙΣ - ΔΙΑΒΡΩΣΗ: Δεν διαπιστώθηκαν επιχωματώσεις.

όπως φαίνεται στα συνημμένα τοπογραφικά διαγράμματα, τα οποία αποτελούν και αναπόσπαστο τμήμα της έκθεσης αυτής.

Δεν υπάρχουν εγκεκριμένες χρήσεις γης στην παράκτια ζώνη όπου και καθορίζεται ο αιγιαλός και η παραλία,

Οι εγγύτερες προστατευόμενες περιοχές ανήκουν στο δίκτυο NATURA 2000 και είναι:

α. η με τίτλο «Λιμνοθάλασσες Στενών Λευκάδας και Αλυκές Λευκάδας» με κωδικό 2240001 και

β. η με τίτλο «Εσωτερικό αρχιπέλαγος Ιονίου» και κωδικό 2220003.

Η εξεταζόμενη περιοχή βρίσκεται εκτός του ορίου της πρώτης ως άνω περιοχής και σε επαφή με το όριο της δεύτερης ως άνω περιοχής με την γενικότερη ονομασία NATURA 2000,

Το με ημερομηνία έκδοσης 1.11.2002 Δελτίο Παροχής Υπηρεσιών του Τοπογράφου μηχανικού Κιτσάκη Σταύρου «περί αποτύπωσης αιγιαλού και παραλίας στην Πλαγιά Αιτωλοακαρνανίας», για λογαριασμό ΚΕΣΤΡΕΛ ΑΕΒΕ, πληρωθέν υπό του Χρήστου Κατωπόδη.

Σειρά αεροφωτογραφιών των ετών λήψης 1945, 1960 και 1972,

τη γεωμορφολογία του εδάφους, αναφορικά με κατηγορίες υψηλών και χαμηλών ακτών, τη σύστασή του, καθώς και το φυσικό όριο βλάστησης,

την ύπαρξη, τα όρια και το είδος των παράκτιων φυσικών πόρων,

την ύπαρξη τυχόν δημόσιων κτημάτων κάθε κατηγορίας που βρίσκονται σε άμεση γειτνίαση με την παράκτια ζώνη,

τυχόν υφιστάμενο Κτηματολόγιο, αποφασίζουμε:

Και καθορίζουμε επί του ως άνω τοπογραφικού διαγράμματος τις γραμμές του αιγιαλού και της παραλίας ως εξής:

1. α) την οριογραμμή του αιγιαλού με συνεχή κόκκινη πολυγωνική γραμμή με στοιχεία $A_1, A_2, \ldots A_{10}$ και συντεταγμένες όπως αναγράφονται στο προαναφερόμενο τοπογραφικό διάγραμμα,

β) Την οριογραμμή της παραλίας με συνεχή κίτρινη πολυγωνική με στοιχεία $Π_1, Π_2, \ldots Π_{10}$, και συντεταγμένες όπως αναγράφονται στο προαναφερόμενο τοπογραφικό διάγραμμα, των οποίων οι κορυφές εξασφαλίζονται με ορθογώνιες συντεταγμένες από το κρατικό δίκτυο, και απέχουν μεταξύ τους απόσταση 10 μέτρων και είναι παράλληλες μεταξύ τους σε όλο το μήκος τους.

2. Για τον καθορισμό των οριογραμμών λήφθηκαν υπόψη, ότι υπάρχουν κτίσματα πλησίον της υπό καθορισμό περιοχής.

3. Οι κορυφές των οριογραμμών εξασφαλίζονται από το Κρατικό Τριγωνομετρικό Δίκτυο.


4. Η επιτροπή διαπίστωσε ότι δεν υφίσταται παλαιός αιγιαλός.

Το παρόν συντάχθηκε από την επιτροπή, σε εννέα (9) αντίγραφα, τριών (3) σελίδων το καθένα και στη συνέχεια υπογράφηκε από αυτήν.

Η Επιτροπή

Ο Πρόεδρος
ΕΙΡΗΝΗ ΚΑΛΑΤΖΗ

Τα Μέλη
ΓΕΩΡΓΙΟΣ ΛΩΛΟΣ
ΙΩΑΝΝΗΣ ΠΑΞΙΝΟΣ
ΝΙΚΟΛΑΟΣ ΚΩΝΣΤΑΝΤΟΠΟΥΛΟΣ
ΕΥΡΥΔΙΚΗ ΠΑΠΑΔΟΠΟΥΛΟΥ

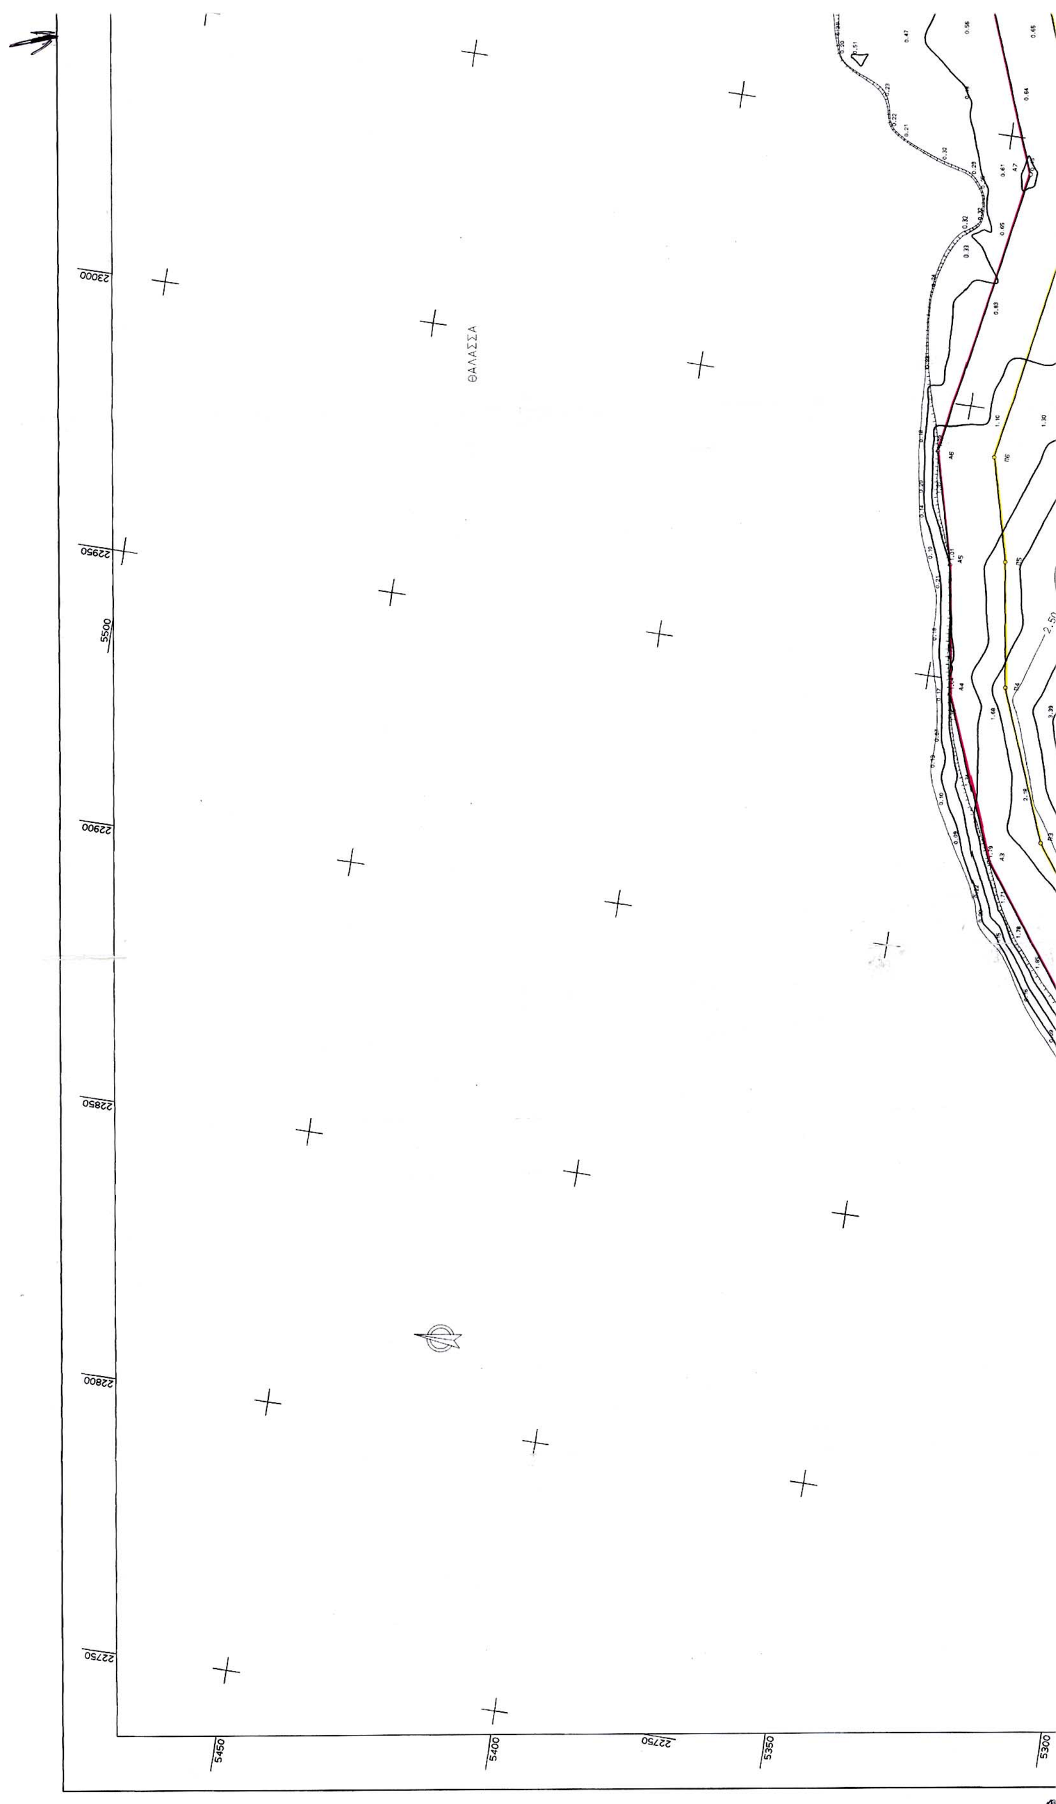
ΘΑΛΑΣΣΑ
23000
22950
5500
22900
22850
22800
22750
5450
5400
5350
5300



ΛΩΛΟΣ Θ. ΓΕΩΡΓΙΟΣ
ΑΓΡ. & ΤΟΠΟΓΡ. ΜΗΧ/ΚΟΣ

ΤΡΙΓΩΝΟΜΕΤΡΙΚΗ ΕΞΑΡΤΗΣΗ:ΚΡΑΤΙΚΟ ΔΙΚΤΥΟ(ΓΥΣ)
ΧΡΗΣΙΜΟΠΟΙΗΘΕΝΤΑ ΤΡΙΓΩΝΟΜΕΤΡΙΚΑ(ΓΥΣ):Τ77(ΑΣΠΡΟΓΥΑΛΟΣ)
Τ396(ΛΑΜΙΑ),Τ72(ΚΑΣΤΡΙ)
ΠΥΚΝΩΣΗ ΤΡΙΓΩΝΟΜΕΤΡΙΚΟΥ ΔΙΚΤΥΟΥ:Με τη μέθοδο της εμπροσθοτομίας
ΥΨΟΜΕΤΡΙΚΗ ΑΦΕΤΗΡΙΑ:Κρατικό Δίκτυο Μ.Σ.Θ
Φ.Χ: 1:50.000 ΛΕΥΚΑΔΑ
ΜΕΘΟΔΟΣ ΑΠΟΤΥΠΩΣΗΣ:Ταχυμετρία με ορθογώνιες συν/νες
ΧΡΟΝΟΛΟΓΙΑ:Μαίος 2002
ΕΔΑΦΟΣ:Ομαλό

ΥΠΟΜΝΗΜΑ ΣΥΜΒΟΛΩΝ

- Στάση
- Συρματόπλεγμα
- Όριο
- Πρανές
- Αυλάκι
- Υψομετρική καμπύλη
- Στύλος ΔΕΗ
- Στύλος ΟΤΕ
- ΣΥΝΕΧΗΣ ΟΡΙΟΓΡΑΜΜΗ ΑΙΓΙΑΛΟΥ
- ΣΥΝΕΧΗΣ ΟΡΙΟΓΡΑΜΜΗ ΠΑΡΑΛΙΑΣ

ΣΥΝ/ΝΕΣ ΣΤΑΣΕΩΝ & ΤΡΙΓΩΝΟΜΕΤΡΙΚΩΝ

α/α	Σημείο	X(m)	Y(m)	Z(m)
1	Τ77	23077.890	5004.140	77.420
2	Τ396	-18546.480	10848.500	395.460
3	Τ72	23702.860	6354.230	72.740
4	Σ1	22951.822	5303.475	6.256
5	Σ2	22954.045	5253.380	12.832
6	Σ3	22912.405	5297.369	5.252
7	Σ4	22768.653	5228.478	0.210
8	Σ5	23001.931	5247.487	11.432
9	Σ6	23046.146	5257.653	11.597
10	Σ7	23101.737	5256.846	10.740
11	Σ11	23153.183	5279.098	9.972
12	Σ12	23171.443	5277.654	9.591
13	Σ13	23210.355	5257.676	8.682
14	Σ14	23218.290	5259.891	8.572
15	Σ15	23252.742	5298.330	7.864

ΠΙΝΑΚΑΣ ΣΥΝ/ΝΩΝ ΚΟΡΥΦΩΝ ΑΙΓΙΑΛΟΥ


α/α	Σημείο	X(m)	Y(m)
1	Α1	22780.565	5224.400
2	Α2	22835.759	5273.217
3	Α3	22917.898	5333.959
4	Α4	22947.321	5345.565
5	Α5	22970.635	5349.119
6	Α6	22990.841	5354.457
7	Α7	23043.600	5345.562
8	Α8	23116.913	5373.786
9	Α9	23191.225	5457.599
10	Α10	23189.024	5491.232

ΠΙΝΑΚΑΣ ΣΥΝ/ΝΩΝ ΚΟΡΥΦΩΝ ΠΑΡΑΛΙΑΣ

α/α	Σημείο	X(m)	Y(m)
1	Π1	22787.190	5216.910
2	Π2	22842.056	5265.436
3	Π3	22922.789	5325.138
4	Π4	22949.943	5335.849
5	Π5	22972.672	5339.314
6	Π6	22991.308	5344.238
7	Π7	23044.638	5335.246
8	Π8	23122.779	5365.329
9	Π9	23201.476	5454.088
10	Π10	23199.003	5491.885

ΥΠΟΜΝΗΜΑ ΕΠΙΤΡΟΠΗΣ

1)Το παρόν τοπογραφικό διάγραμμα συνοδεύει την απο .... Εκθεση της Επιτροπής καθορισμού των ορίων του Αιγιαλού και της Παραλίας
2)Ο καθορισμός του Αιγιαλού και της Παραλίας γίνεται για πρώτη φορά.
3)Η οριογραμμή του Αιγιαλού καθορίζεται με συνεχή κόκκινη πολυγωνική γραμμή με στοιχεία Α1......Α10 της οποίας οι κορυφές εξασφαλίζονται με

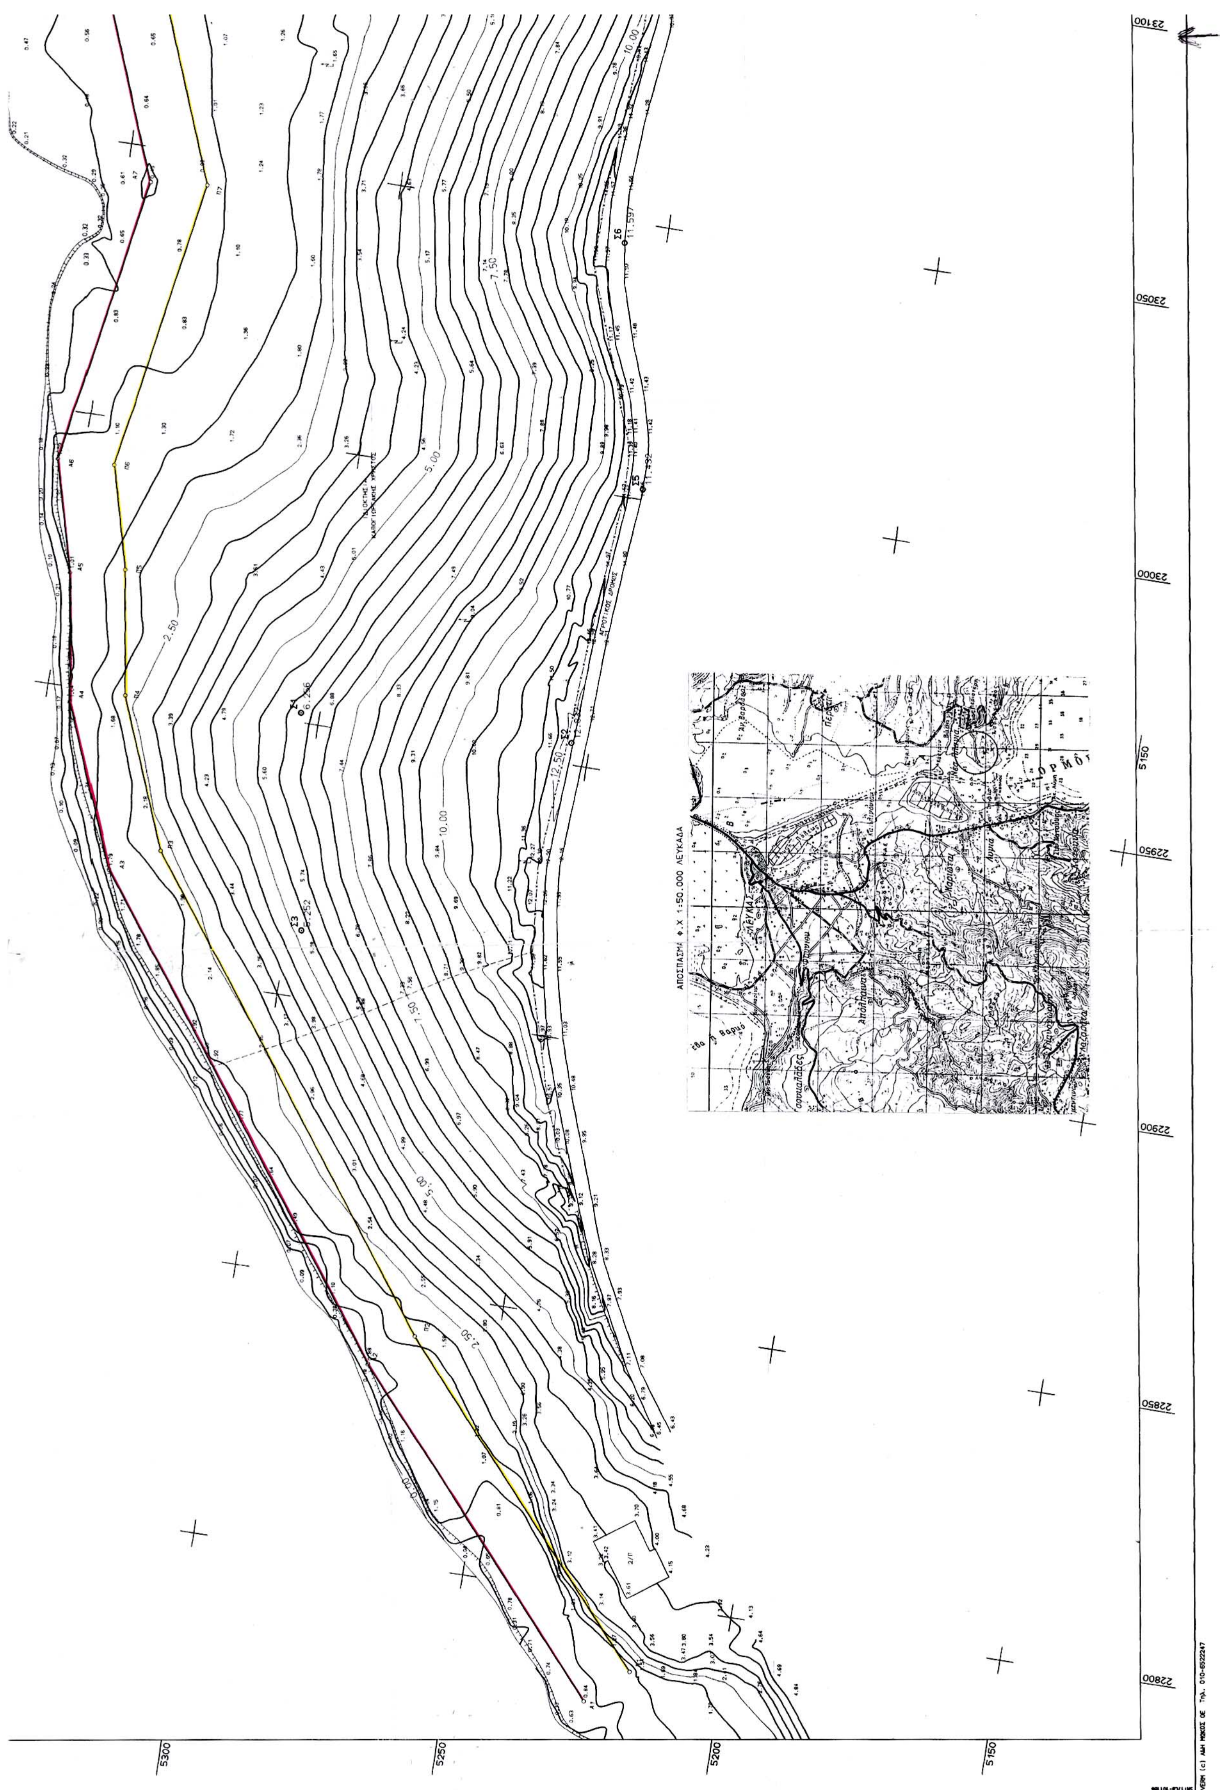

ΑΠΟΣΠΑΣΜΑ Φ.Χ. 1:50.000 ΛΕΥΚΑΔΑ
ΑΓΡΟΤΙΚΟΣ ΔΡΟΜΟΣ
23100
23050
23000
22950
22900
22850
22800
5300
5250
5200
5150
2.50
5.00
7.50
10.00
12.50

6	Π6	22991.308	5344.238
7	Π7	23044.638	5335.246
8	Π8	23122.779	5365.329
9	Π9	23201.476	5454.088
10	Π10	23199.003	5491.885

ΥΠΟΜΝΗΜΑ ΕΠΙΤΡΟΠΗΣ

1)Το παρόν τοπογραφικό διάγραμμα συνοδεύει την απο ....
Εκθεση της Επιτροπής καθορισμού των ορίων του Αιγιαλού και της Παραλίας
2)Ο καθορισμός του Αιγιαλού και της Παραλίας γίνεται για πρώτη φορά.
3)Η οριογραμμή του Αιγιαλού καθορίζεται με συνεχή κόκκινη πολυγωνική γραμμή με στοιχεία Α1......Α10 της οποίας οι κορυφές εξασφαλίζονται με ορθογώνιες συν/νες απο το κρατικό δίκτυο.
4)Η οριογραμμή της Παραλίας καθορίζεται με συνεχή κίτρινη πολυγωνική γραμμή με στοιχεία Π1.......Π10 της οποίας οι κορυφές εξασφαλίζονται με συν/νες του κρατικού δικτύου και απέχει απο την οριογραμμή του Αιγιαλού απόσταση 10μ.και είναι παράλληλος σ'αυτήν καθ'όλο το μήκος της.
5)Η εξάρτηση έγινε απο το κρατικό δίκτυο.
6)Δεν βρέθηκαν στοιχεία για την ύπαρξη παλαιού αιγιαλού.

Η Επιτροπή
1.
2.
3.
4.
5.

ΚΤΗΜΑΤΙΚΗ ΥΠΗΡΕΣΙΑ ΑΙΤΩΛ/ΝΙΑΣ
ΕΛΕΓΧΘΗΚΕ
για την ακρίβεια της αποτύπωσης
Μεσολόγγι, 07, 11, 2002

Ο ΜΗΧΑΝΙΚΟΣ
ΛΩΛΟΣ Θ. ΓΕΩΡΓΙΟΣ
ΑΓΡ. & ΤΟΠΟΓΡ. ΜΗΧ/ΚΟΣ

ΤΕΧΝΙΚΟ ΓΡΑΦΕΙΟ ΜΕΛΕΤΩΝ
ΣΤΑΥΡΟΣ ΚΙΤΣΑΚΗΣ ΑΓΡ. & ΤΟΠΟΓΡΑΦΟΣ ΜΗΧ/ΚΟΣ
Σουλίου 49 , Αγρίνιο
Τηλ. (0641)-59746

ΕΡΓΟΔΟΤΗΣ
ΚΑΤΩΠΟΔΗΣ ΧΡΗΣΤΟΣ

ΕΘΝΙΚΟ ΤΥΠΟΓΡΑΦΕΙΟ
Για τεχνικούς λόγους στο σχεδιάγραμμο έγινε σμίκρυνση κατά ποσοστό 36 %


ΕΡΓΟ
ΚΑΘΟΡΙΣΜΟΣ ΟΡΙΩΝ ΑΙΓΙΑΛΟΥ & ΠΑΡΑΛΙΑΣ

ΘΕΣΗ
ΠΕΡΙΟΧΗ "ΒΡΥΣΟΥΛΑ" ΠΛΑΓΙΑΣ
ΔΗΜΟΣ ΚΕΚΡΟΠΙΑΣ ΝΟΜΟΣ ΑΙΤΩΛ/ΝΙΑΣ

ΘΕΜΑ ΣΧΕΔΙΟΥ	ΑΡΙΘΜΟΣ ΣΧΕΔΙΟΥ
ΤΟΠΟΓΡΑΦΙΚΟ ΔΙΑΓΡΑΜΜΑ	ΚΛΙΜΑΚΑ 1:500

ΧΡΟΝΟΣ ΜΕΛΕΤΗΣ : ΝΟΕΜΒΡΙΟΣ 1-11-2002

ΥΠΟΓΡΑΦΗ	ΣΦΡΑΓΙΔΑ
	ΣΤΑΥΡΟΣ ΧΡ. ΚΙΤΣΑΚΗΣ ΑΓΡΟΝΟΜΟΣ ΤΟΠΟΓΡΑΦΟΣ ΜΗΧΑΝΙΚΟΣ Α.Π.Θ. ΜΕΛΟΣ Τ.Ε.Ε. ΑΡΙΘΜΟΣ ΜΗΤΡΩΟΥ 64259 ΣΟΥΛΙΟΥ 49 - ΑΓΡΙΝΙΟ ΤΗΛ.: 0641 / 59746

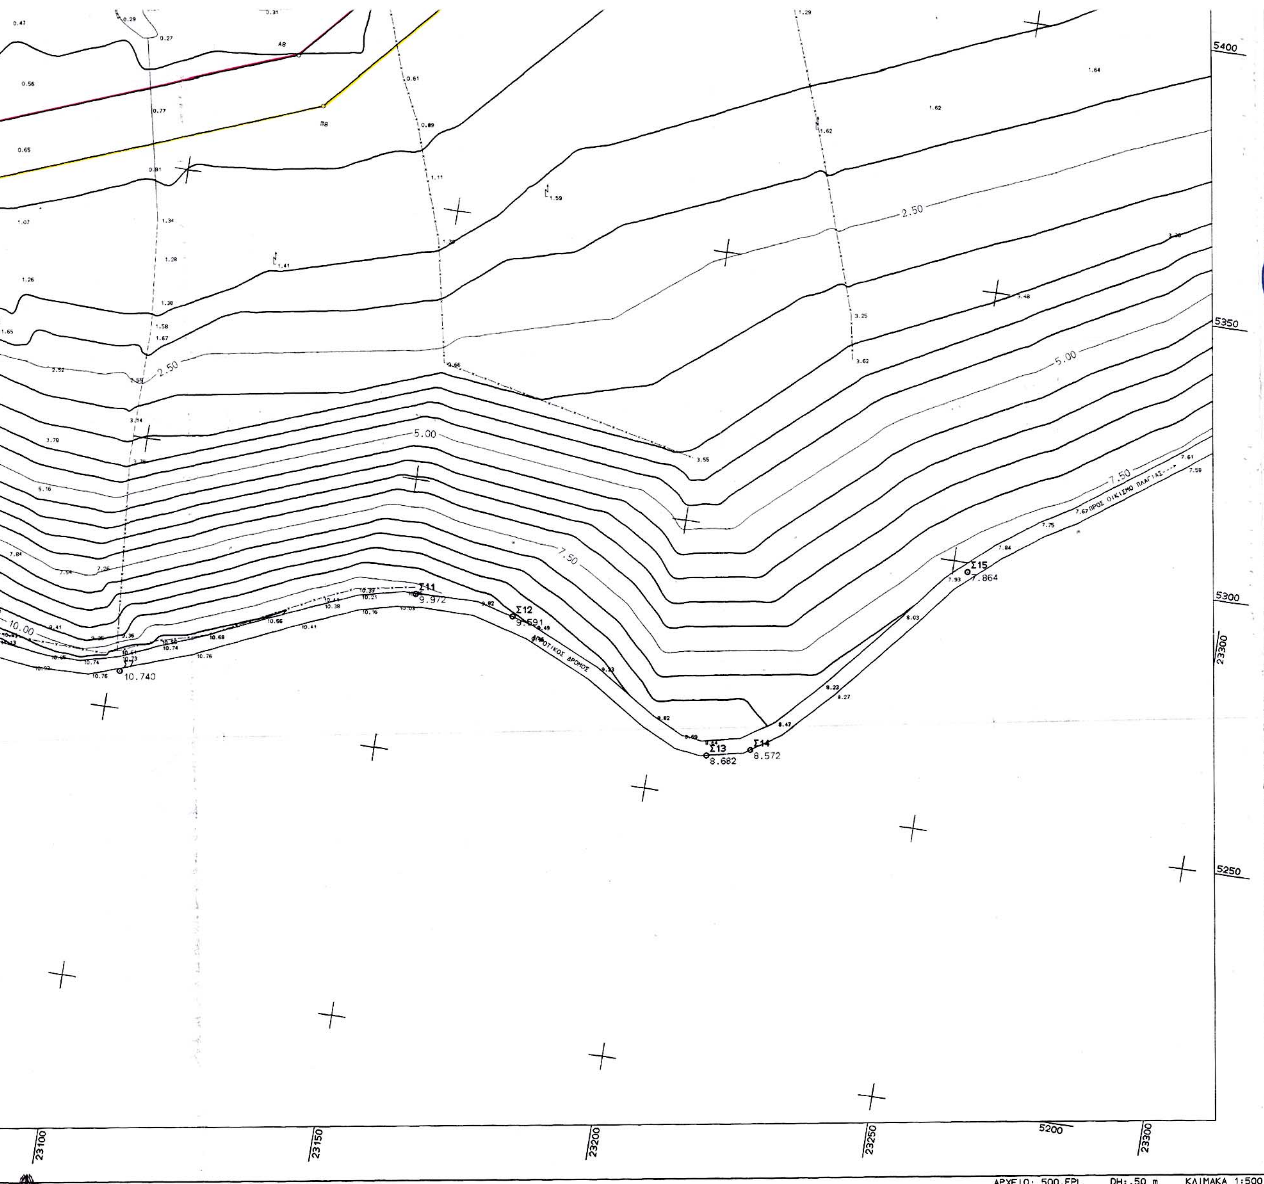

Αριθ. ΔΔ 133 (2)

Κήρυξη ως αναδασωτέας έκτασης εμβαδού 12.860,49 τ.μ. στη θέση «ΒΑΡΠΑΤ», Δ.Δ. Μελισσοχωρίου, του Δήμου Μυγδονίας, Νομού Θεσ/νίκης.

Ο ΓΕΝΙΚΟΣ ΓΡΑΜΜΑΤΕΑΣ
ΠΕΡΙΦΕΡΕΙΑΣ ΚΕΝΤΡΙΚΗΣ ΜΑΚΕΔΟΝΙΑΣ

Έχοντας υπόψη :

1. Τις διατάξεις του Ν. 3200/55 «περί διοικητικής αποκεντρώσεως»

2. Τις διατάξεις του άρθρου 117 παρ. 3 του Συντάγματος της Χώρας.

3. Τις διατάξεις του Ν. 998/79 «περί προστασίας των δασών» και ειδικότερα των άρθρων 38 παρ. 1 και 41 όπως τροποποιήθηκε με τις διατάξεις του άρθρου 12 Ν. 2240/92.

4. Το γεγονός ότι δεν έχει εκδοθεί έγκριση για την εκχέρσωση της υπόψη έκτασης με την διαδικασία του άρθρου 13 του Ν. 1734/87 περί βοσκοτόπων κλπ.

5. Τις διαταγές του Υπουργείου Γεωργίας

α) 160417/1180/8.7.80 «Οδηγίες για τις αναδασωτέες εκτάσεις».

β) 154659/24.5.82 «Αποφάσεις κηρύξεως εκτάσεων ως αναδασωτέων».

6. Το Ν. 2503/97 «Διοίκηση, οργάνωση, στελέχωση της Περιφέρειας».

7. Την οικ. 5631/26.7.2000 (ΦΕΚ 1339/Β/2000) (ορθή επανάληψη της 11.8.2000) απόφαση Γεν. Γραμματέα Περιφέρειας Κεντρ. Μακεδονίας «Ορισμός εισηγητών και μεταβίβασης εξουσίας υπογραφής, με εντολή Γενικού Γραμματέα, αποφάσεων εγγράφων και άλλων πράξεων στον Γενικό Διευθυντή, στους προϊσταμένους Διευθύνσεων και προϊσταμένους Τμημάτων και Γραφείων των Υπηρεσιών της Περιφέρειας».

8. Την με αριθ. 270/21.1.2003 πρόταση του Δασαρχείου Θεσσαλονίκης με την οποία προτείνεται η κήρυξη της έκτασης που αναφέρεται στο θέμα ως αναδασωτέας, αποφασίζουμε:

Κηρύσσουμε αναδασωτέα, με σκοπό την προστασία των δασικών εδαφών, την αναδημιουργία του δάσους με φυσική ή τεχνική αναδάσωση και τη διατήρηση του χαρακτήρα της ως δασικής ώστε να αποκλεισθεί η διάθεση της για άλλο προορισμό την δημόσια δασική έκταση που καταστράφηκε από παράνομη εκχέρσωση.

Η έκταση αυτή με στοιχεία ΑΒΓΔΕΖ΄ΗΘΘ΄Ι΄Κ΄Λ΄Μ΄΄ Μ΄Ν΄Ο΄Π΄Ρ΄Σ΄Υ΄Φ εμβαδού 12.860,49 τ.μ., βρίσκεται στη θέση «ΒΑΡΠΑΤ» του Δ.Δ. Μελισσοχωρίου, Δήμου Μυγδονίας, Νομού Θεσσσαλονίκης και έχει όρια

Βόρεια: Μη δασική έκταση

Νότια : Μη δασική έκταση

Ανατολικά : Μη δασική έκταση

Δυτικά : Ρέμα

όπως φαίνεται στο συνημμένο τοπογραφικό διάγραμμα που αποτελεί αναπόσπαστο μέρος της απόφασης αυτής.

Η απόφαση αυτή να δημοσιευθεί στην Εφημερίδα της Κυβερνήσεως.

Θεσσαλονίκη, 4 Φεβρουαρίου 2003

Με εντολή Γεν. Γραμματέα Περιφέρειας
Ο Δ/ντής Δασών
ΓΕΩΡΓΙΟΣ ΜΗΤΚΑΣ

Ανήκει στην με αριθμ 133/4-2-03 Απόφαση Δ/νσης Δασών Θεσ/νίκης

ΔΙΑΓΡΑΜΜΑ

Δασικής έκτασης, η οποία καλλιεργήθηκε στο Δημοτικό Διαμέρισμα Μελισσοχωρίου του Δήμου Μυγδονίας στην θέση «Βαρπάτ» και είναι τμήμα του Κ.Α. 977155 στο Φ.Χ. 014586, όπως αυτό εμφανίζεται στους προσωρινούς κτηματικούς χάρτες του Δασικού Κτηματολογίου. Γίνεται πρόταση να κηρυχθεί αναδασωτέα.

Εμβαδόν Ε= 12860,49 τ.μ..

Όρια έκτασης:
Β: Μη δασική έκταση.
Ν: Μη δασική έκταση.
Α: Μη δασική έκταση .
Δ: Ρέμα.

ΕΘΝΙΚΟ ΤΥΠΟΓΡΑΦΕΙΟ
Για τεχνικούς λόγους στο σχεδιάγραμμο έγινε σμίκρυνση κατά ποσοστό 78 %

Κλίμακα 1:3000

ΠΙΝΑΚΑΣ ΣΥΝΤΕΤΑΓΜΕΝΩΝ

Α/Α	Χ	Ψ	Α/Α	Χ	Ψ
Α	-4128,17	3997,19	Λ΄	-3980,00	3900,00
Β	-4091,52	3980,01	Μ΄΄	-4000,00	3901,00
Γ	-4026,12	3965,08	Μ΄	-4025,00	3908,00
Δ	-3973,42	3950,81	Ν΄	-4042,00	3910,00
Ε	-3922,67	3933,67	0΄	-4073,00	3935,00
Ζ΄	-3895,00	3915,00	Π΄	-4100,00	6948,00
Η	-3865,07	3912,69	Ρ΄	-4131,00	3950,00
Θ	-3890,15	3878,83	Σ΄	-4145,00	3955,00
Θ΄	-3895,00	3875,00	Υ	-4176,26	3975,37
Ι΄	-3925,00	3886,00	Φ	-4143,26	3984,38
Κ΄	-3970,00	3904,00			

ΚΛΙΜΑΞ 1:50.000

Θεσσαλονίκη 17-1-2003
Ο Συντάκτης
Ηρακλής Παναγιωτίδης
Δασολόγος

Ο Δασάρχης

Θεσσαλονίκη 4-2-03
Ο Δ/ντης Δασών
Γεώργιος Μήτκας
Δασολόγος